


- Regard de visite
- ☐ Chasse d'eau
- ◻ Station d'épuration
- ⊙ Poste de refoulement
- Sens d'écoulement
- Ø 150 mm Fibro-Ciment
- Ø 200 mm Fibro-Ciment
- Ø 200 mm PVC
- Conduite de refoulement

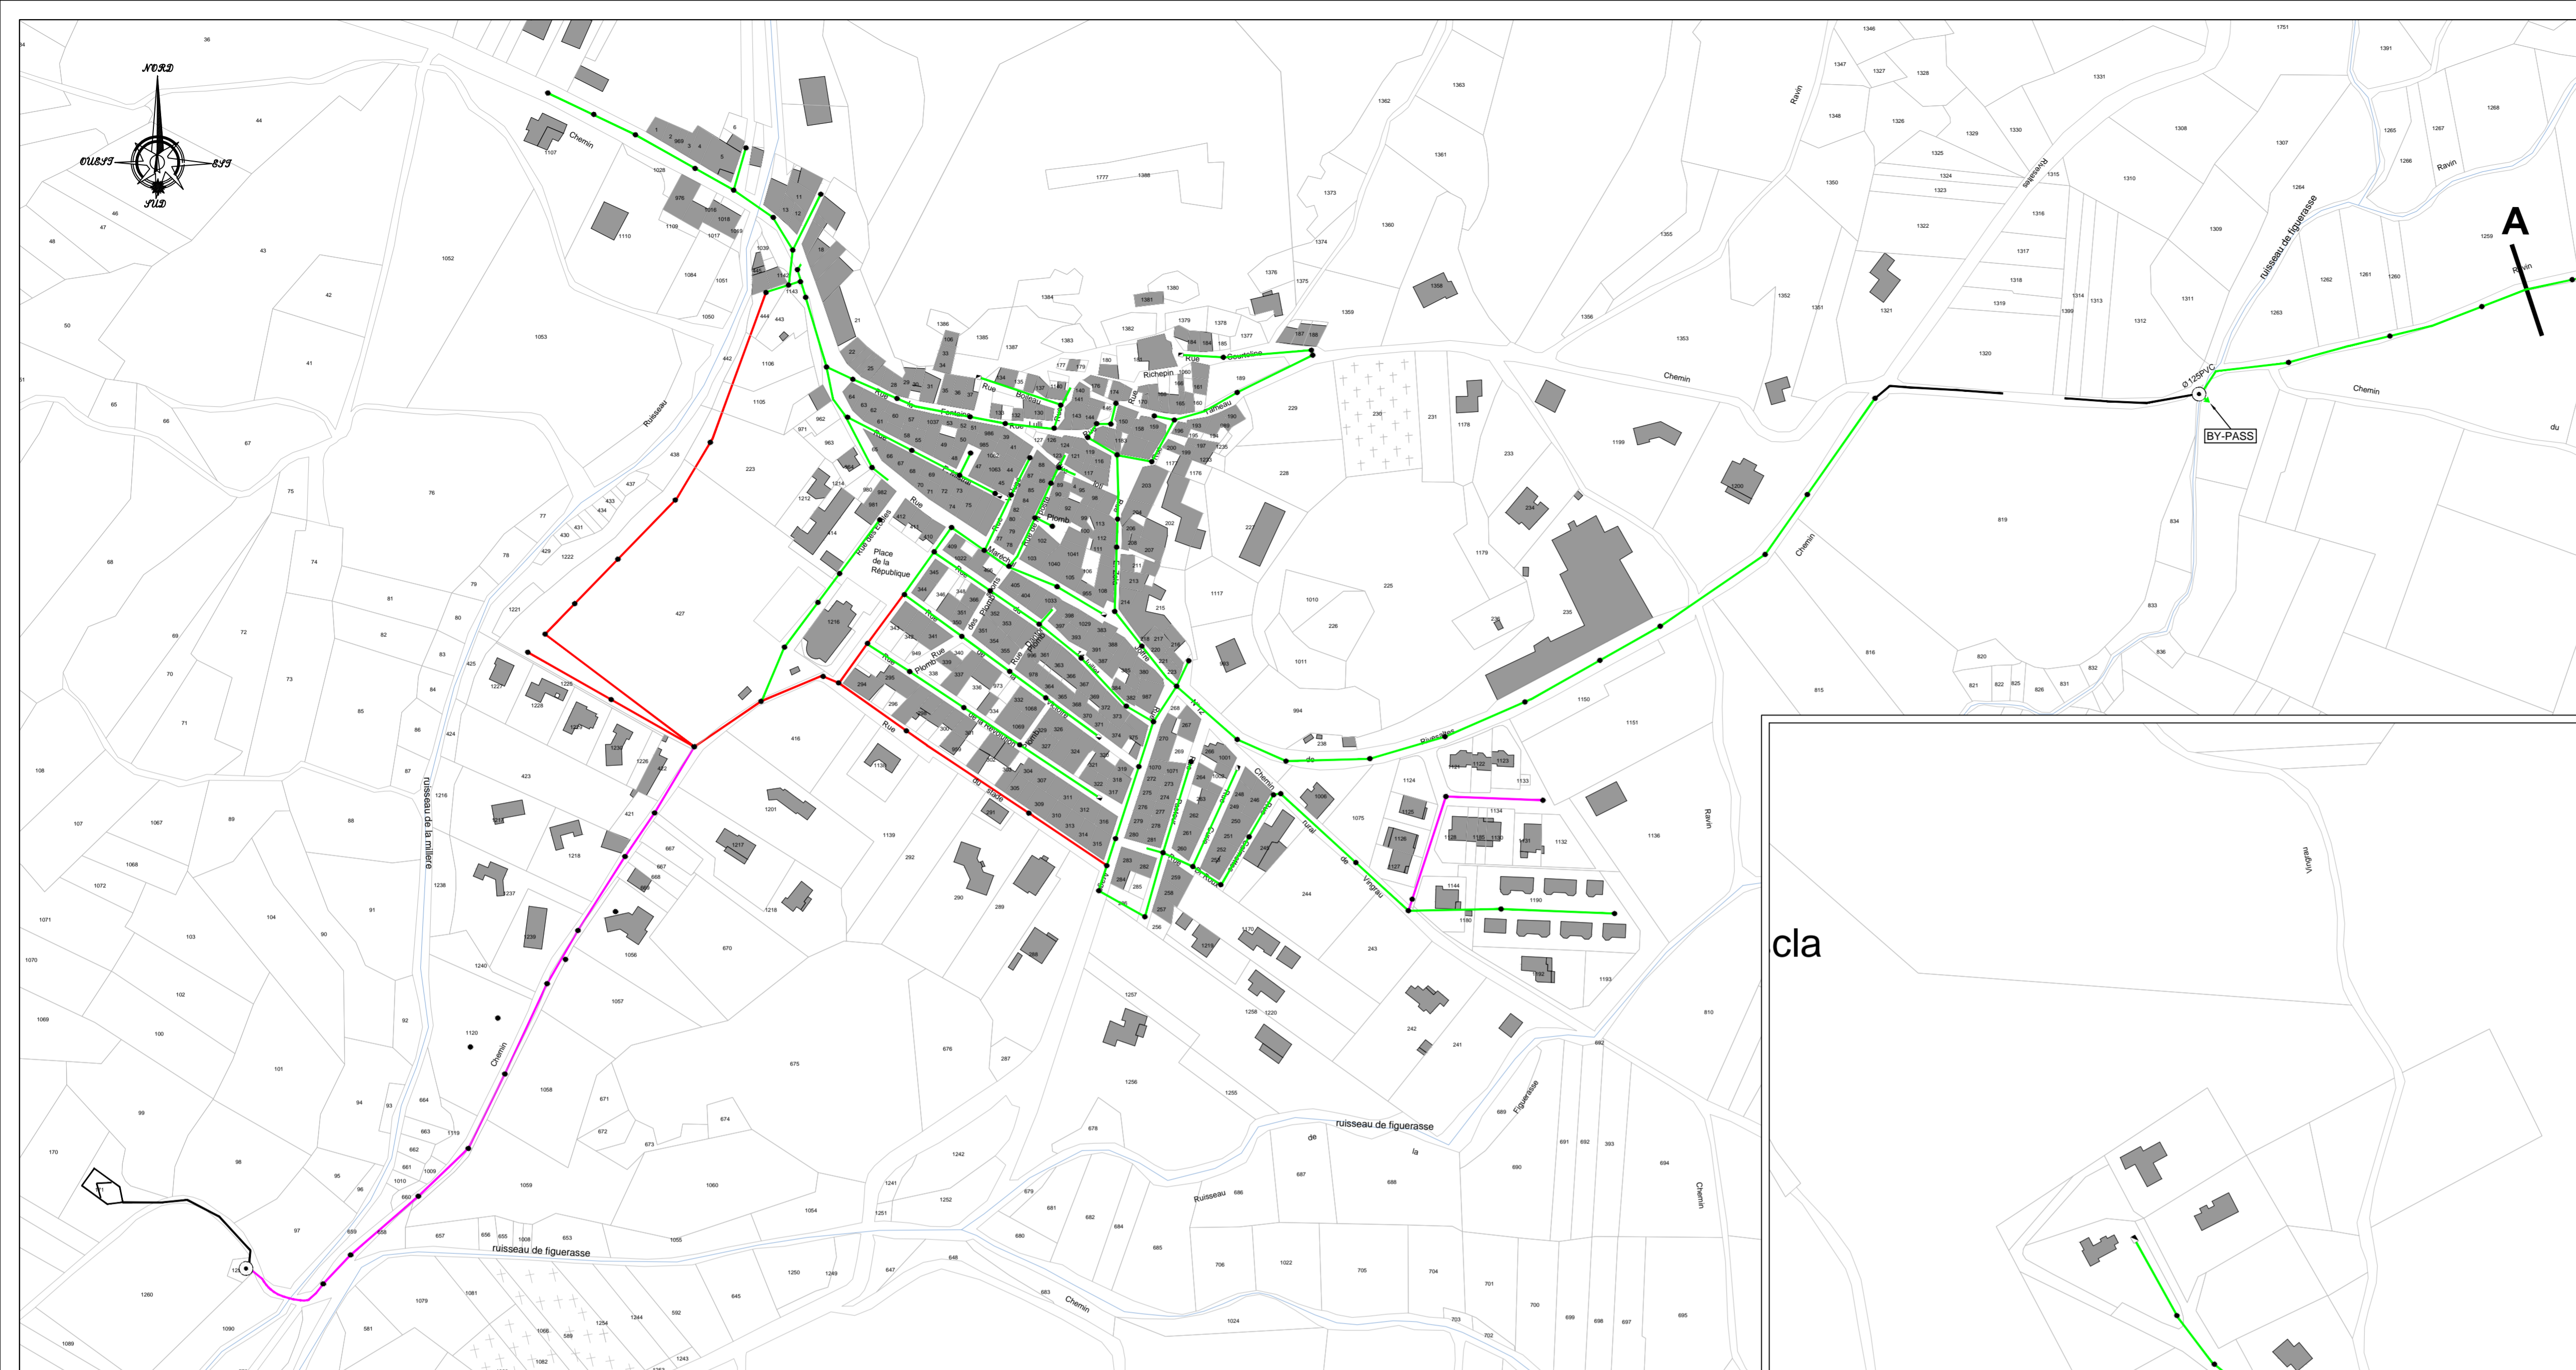

Index	Date	Établi par	Visa	Modification	Vérifié par	Visa
02	26/11/12	A. BLANC		Réseau	A. BLANC	
01	28/08/12	A. BLANC			A. BLANC	

CRB Environnement - 5, Allée des Villas Amiel, 66000 PERPIGNAN - Tél: 04 68 82 62 60 Fax: 04 68 68 98 25



cla

